


Перечень координат характерных точек красных линий

Номер точки	Положение X	Положение Y
1	707801.73	142408.40
2	707820.36	142444.12
3	707831.86	142474.10
4	707849.65	142471.66
5	707854.18	142490.22
6	707847.48	142491.80
7	707849.97	142510.75
8	707842.32	142513.57
9	707849.65	142552.91
10	707858.39	142581.52
11	707875.79	142580.64
12	707885.88	142587.91
13	707898.44	142611.84
14	707954.30	142831.99
15	707948.58	142856.18
16	707934.66	142887.93
17	707940.49	142930.36
18	707937.47	142932.75
19	707937.95	142954.92
20	707928.47	142953.95
21	707925.17	142976.64
22	707915.54	142977.46
23	707837.20	142970.45
24	707800.33	142968.84
25	707791.54	143008.38
26	707806.32	143010.91
27	707825.71	143015.77
28	707931.31	143033.77

Проект планировки территории  
 для размещения объекта «Комплекс очистные сооружения  
 хозяйственно-бытовых и сточных вод в с. Преображенка»  
 Чертеж красных линий,  
 чертеж границ зон планируемого размещения линейных объектов

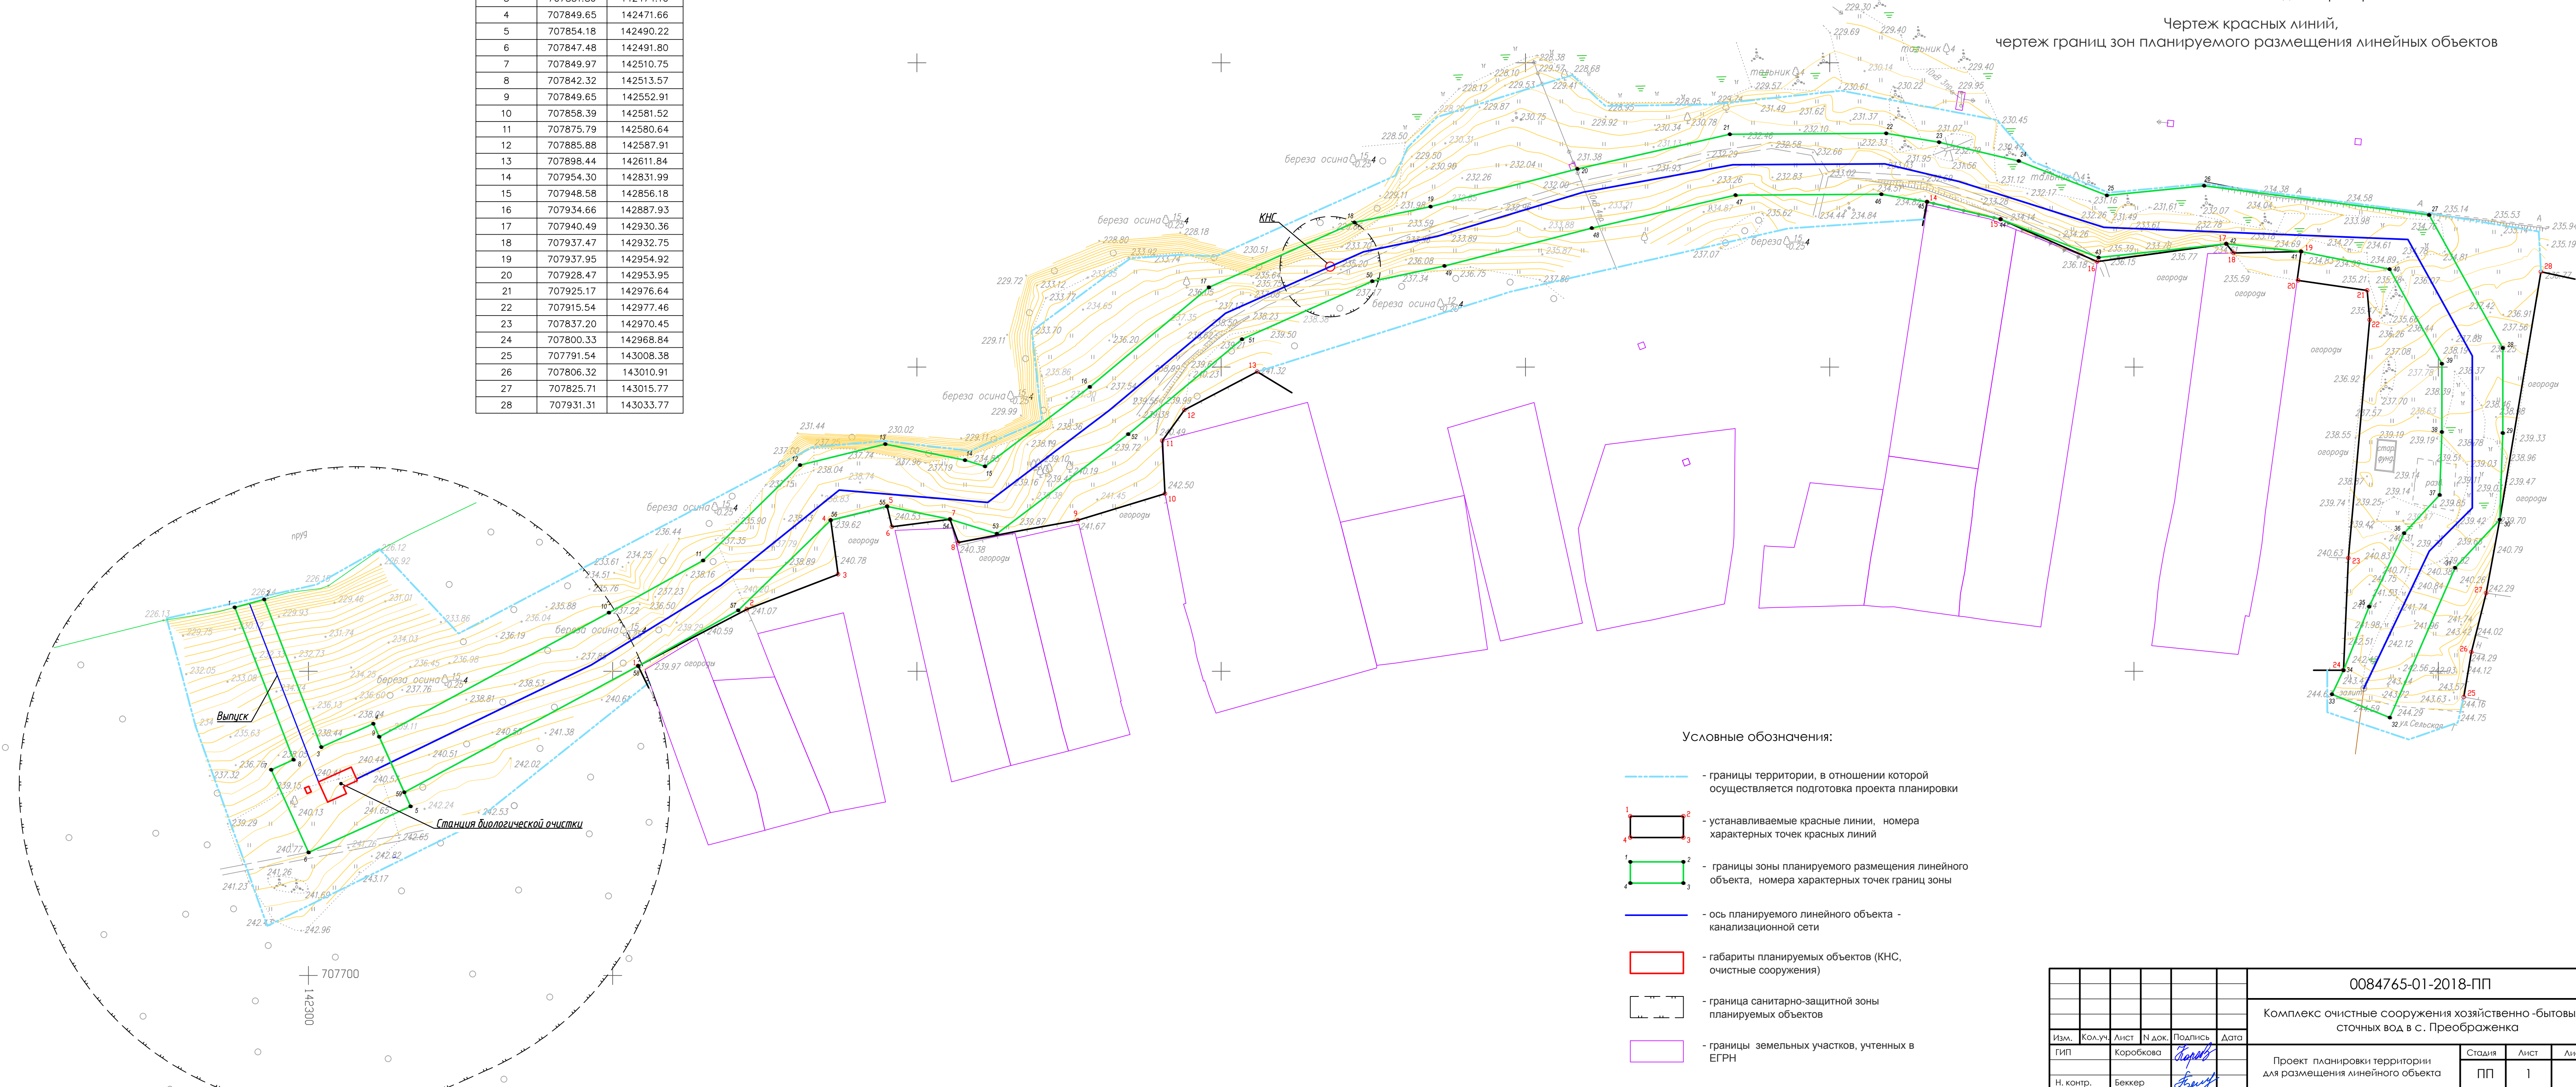

Условные обозначения:

- границы территории, в отношении которой осуществляется подготовка проекта планировки
- устанавливаемые красные линии, номера характерных точек красных линий
- границы зоны планируемого размещения линейного объекта, номера характерных точек границ зоны
- ось планируемого линейного объекта - канализационной сети
- габариты планируемых объектов (КНС, очистные сооружения)
- граница санитарно-защитной зоны планируемых объектов
- границы земельных участков, учтенных в ЕГРН

						0084765-01-2018-ПП			
						Комплекс очистные сооружения хозяйственно-бытовых и сточных вод в с. Преображенка			
Изм.	Кол.уч.	Лист	№ док.	Подпись	Дата	Проект планировки территории для размещения линейного объекта	Стадия	Лист	Листов
Гип		Коробкова		<i>Коробкова</i>			ПП	1	
Н. контр.		Беккер		<i>Беккер</i>		Чертеж красных линий, чертеж границ зон планируемого размещения линейных объектов, М 1:1000			
Разработал		Маслов		<i>Маслов</i>	09.18				